

2024 年欠发达国有林场巩固提升阿夏管护中心阿夏
保护站大板管护所维修改造建设项目

实施方案

杭州市城乡规划设计研究院有限公司
2023. 12

2024年提前批欠发达国有林场巩固提升任务项目实施方案评审会签字表

验收项目：阿夏管护中心阿夏保护站大板管护所维修改造建设项目

序号	姓名	单位	签名
1	李毅	甘肃农业大学教授	李毅
2	吴永华	兰州市林业局正高级工程师	吴永华
3	杜英	省林木种苗站四级调研员	杜英
4	张宝芹	省三北工程建设中心副总工程师	张宝芹
5	蒋俊燕	省林草局国有林场和种苗管理处二级调研员	蒋俊燕



统一社会信用代码
91330100720049785C (1/7)

营业执照

(副本)



扫描二维码登录“国家企业信用信息公示系统”了解更多登记、备案、许可、监管信息

名称 杭州市城乡建设设计院股份有限公司

注册资本 壹亿零伍佰万元整

类型 其他股份有限公司(非上市)

成立日期 1999年12月28日

法定代表人 潘大为

住所 浙江省杭州市上城区顾家畈路22号

经营范围 服务：市政公用行业（燃气、热力、桥隧、道路、给水、排水、环境卫生工程）、建筑行业的设计、编建议书、编可研、招标咨询及工程总承包，城市规划设计与咨询，园林景观工程、建筑装饰工程、建筑节能技术咨询、节能评估、建筑智能化工程的设计、咨询及施工，工程技术与信息技术的技术开发、咨询及服务，实业投资、投资管理，投资咨询（除证券、期货）；批发、零售：工程设备、材料；技术进出口（法律、行政法规禁止的项目除外，法律、行政法规限制的项目取得许可后方可经营）。（依法须经批准的项目，经相关部门批准后方可开展经营活动）

登记机关



2023 年 01 月 04 日



工程设计资质证书

企业名称：杭州市城乡建设设计院股份有限公司

注册地址：浙江省杭州市上城区顾家畈路22号

营业执照注册号：91330100720049785C

注册资本：10500万元

法定代表人：潘大为

技术负责人：聂爱平

经济性质：其他股份有限公司（非上市）

证书编号：A233001994

有效期：2023年 01月 19日

资质类别及等级：市政行业（城镇燃气工程）专

至 2024年 05月 16日

业甲级；
建筑行业（建筑工程）甲级；
市政行业（燃气工程/轨道交通工程除外）甲级；
风景园林工程设计专项甲级；
化工石化医药行业（石油及化工产品储运工程）专业乙级；
电力行业（新能源发电）专业乙级；



浙江政务服务网



第一章 项目概况

1.1 项目名称

2024 年欠发达国有林场巩固提升阿夏管护中心阿夏保护站大板管护所维修改造建设项目

1.2 项目主管单位

甘肃省白龙江林业保护中心

1.3 项目建设单位

甘肃白龙江阿夏省级自然保护区管护中心

1.4 项目性质

非经营性项目

1.5 项目实施地点

甘肃白龙江阿夏省级自然保护区管护中心阿夏保护站大板管护所

1.6 项目建设内容及规模

本项目为 2024 年中央财政衔接推进乡村振兴补助资金一欠发达国有林场巩固提升阿夏保护站大板管护所维修改造建设项目。本项目主要建设内容：

阿夏保护站大板管护所维修改造建设内容：维修管护用房 2 幢 16 间 310 平方米，地面，内外墙，门窗，屋面拆除及改造；电气线路改造等。

（1）、屋面塑脂瓦面积 490.63 平方米；（2）、铝合金隔热断桥窗 32 樘，规格 1.5×1.0 米；（3）、防盗门 16 樘，规格 2.4×0.9 米；（4）、外墙粉刷真石漆面积 476.09 平方米；（5）、内墙粉刷面积 873.6 平方米；（6）、地面陶瓷地砖面积 297.6 平方米；（7）、输电线路及照明改造 16 间等。

1.7 建设期限及进度

建设期限及进度：建设期限为 2024 年 1 月——2024 年 10 月。

2024 年 1 月—2024 年 4 月，完成项目的设计、预算编审、报批、招标、施工准备等工作；

2024 年 4 月—2024 年 9 月，完成项目的施工任务；

2024 年 9 月— 2024 年 10 月，完成项目的竣工验收，工程结算，财务决算等工作。

1.8 项目投资规模与资金来源

2024 年欠发达国有林场巩固提升阿夏管护中心阿夏保护站大板管护所维修改造建设项目：

概算总投资为 69.60 万元，其中：1、项目直接费为 65.00 万元（包括：（1）、拆除工程 9.58 万元；（2）、维修改造工程 55.42 万元；2、工程建设其他费 4.60 万元，单位自筹（包括：方案设计费，方案评审费、招标代理费、工程审核费、财务审计费等费用）。

资金来源：中央财政衔接推进乡村振兴补助资金和单位自筹。

1.9 项目背景

为贯彻落实《中共中央国务院关于实现巩固拓展脱贫攻坚成果同乡村振兴有效衔接的意见》精神，加强过渡期中央财政衔接推进乡村振兴补助资金（以下简称衔接资金）管理，根据《中华人民共和国概算法》《中央财政衔接推进乡村振兴补助资金管理办法》（财农〔2021〕19 号）、《甘肃省财政衔接推进乡村振兴补助资金管理办法》（甘财扶贫〔2021〕

4 号)、《白龙江林业保护中心关于转下达 2024 年中央财政衔接推进乡村振兴补助资金一欠发达国有林场巩固提升任务计划的通知》、(白林规字〔2023〕190 号)等有关规定要求,充分发挥中央财政衔接推进乡村振兴补助资金效应,全面推进欠发达国有林场巩固提升天保工程成果,结合我管护中心实际,制定本方案。

1.10 项目建设目标

通过对阿夏管护中心阿夏保护站大板管护所维修改造建设项目建设,极大改善职工的住宿条件,也能让职工做到安全用电,确保管护人员的人身财产安全,改善基层职工的工作及生活环境,提高职工的工作积极性和爱岗敬业精神。从而使职工能够安下心来工作,全身心地投入到森林管护当中去。

1.11 设计依据

本项目依据下列法律法规、部门条例、政策文件、标准规范和相关规划开展。

1.12 法律法规

(1) 《中华人民共和国环境保护法》, 2015 年 1 月 1 日;

阿夏保护站大板管护所现状全貌如下：



阿夏保护站大板管护所 1 幢房屋现状

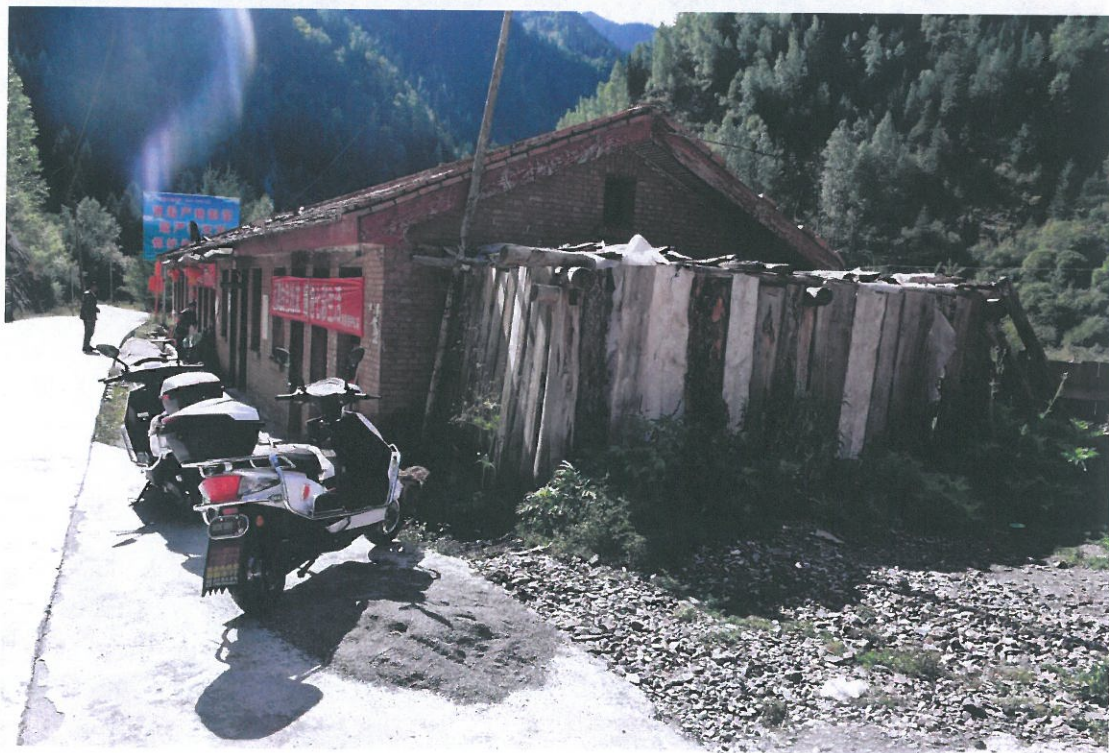


表 12.5-1：建设期进度安排表

内容 时间	建设工期 10 个月									
	2024 年									
	1	2	3	4	5	6	7	8	9	10
完成项目的设计、预算编 审、报批、招标、施工准备 等工作。										
完成项目的施工任务。										
完成项目的竣工验收，工程 结算，财务决算等工作。										

第十二章 项目效益与建议

12.1 项目结论

- 1、本项目的建设符合国家政策。
- 2、项目建设可以满足保护站需求，使得大板管护所设施更加完善。
- 3、项目完工后可以增加阿夏管护中心社会效益极其显著。建设带来的负面影响，主要是施工对环境造成一些不良影响，但只要采取积极有效的措施是可以得到妥善解决的。项目所在地的社会环境、人文条件适应项目的建设与发展，社会风险较小，不会对社会产生不和谐的影响。
- 4、项目的建设还将产生其它社会效益，其影响是深远的。带动区域经济发展。

2024年欠发达国有林场巩固提升阿夏管护中心 阿夏保护站大板管护所维修改造建设项目

施 工 设 计 图

设计单位：杭州市城乡建设设计院股份有限公司

2023年12月

设计说明

一、设计依据

- 建设单位提供的设计任务书。
- 设计中执行的主要规范及标准：
 - 《民用建筑设计通则》GB50352-2019
 - 《建筑工程设计文件编制深度规定》(2018年版)
 - 《工程建设标准强制性条文。房屋建筑部分》(2016年版)

二、工程概况

- 工程名称：2024年欠发达国有林场巩固提升阿夏管护中心阿夏保护站大板管护所维修改造建设项目
- 工程内容：阿夏保护站大板管护所维修管护用房2幢16间310平方米，地面，内外墙，门窗，屋面拆除及改造；电气线路改造等。包括更换原有的木门窗为铝合金隔热断桥窗，防盗门，外墙真石漆，内墙涂料，更换吊顶，地面贴磁砖，树脂瓦屋面。重新布设所有输电线路及照明等。

三、工程设计技术要求及说明

(一)、屋面维修：

- 拆除粘土瓦、腐朽屋面板、腐朽圆木檩，新做圆木檩，铺屋面板；
- 屋面铺装合成树脂瓦（4mm），屋脊，滴水；



- 拆除顶棚及屋檐吊顶，新做胶合板天棚及屋檐吊顶（天棚及屋檐吊顶用压条镶嵌）；
- 铲除旧墙面，新做内、外墙并粉刷；
- 所有门、窗为铝合金门窗。
- 更换室内外照明及生活用电线路，每间管护房内安装插座2个，LED10W节能灯1个。
- 本工程设计中除特殊说明以外，均以(cm)为单位。
- 施工安装必须严格遵守国家颁布的有关标准及各项施工验收规范的规定，并与结构、水、电配置等专业施工图纸密切配合。

四、其他

- 除图纸中另有要求或另有工程做法的详细说明外，按此工程做法的要求施工。如图纸与现场有任何偏差施工方应及时通知设计单位，变更前需得到甲方和设计单位的确认。
- 施工中若发现任何错、露、碰、缺及不详之处，务必及时联系设计单位协商解决。

建设单位	甘肃白龙江阿夏羌族自然保护站管护中心
工程名称	2024年欠发达国有林场巩固提升阿夏管护中心阿夏保护站大板管护所维修改造建设项目
设计单位	杭州绿城建筑设计院股份有限公司
审定	毛惠良
审核	魏春妙
项目负责人	魏春妙
设计	尹虎杰
制图	尹虎杰
图名	设计说明
设计号	
设计阶段	施工图
专业	
日期	2023年12月
图号	01
总图	

 SPRINGER

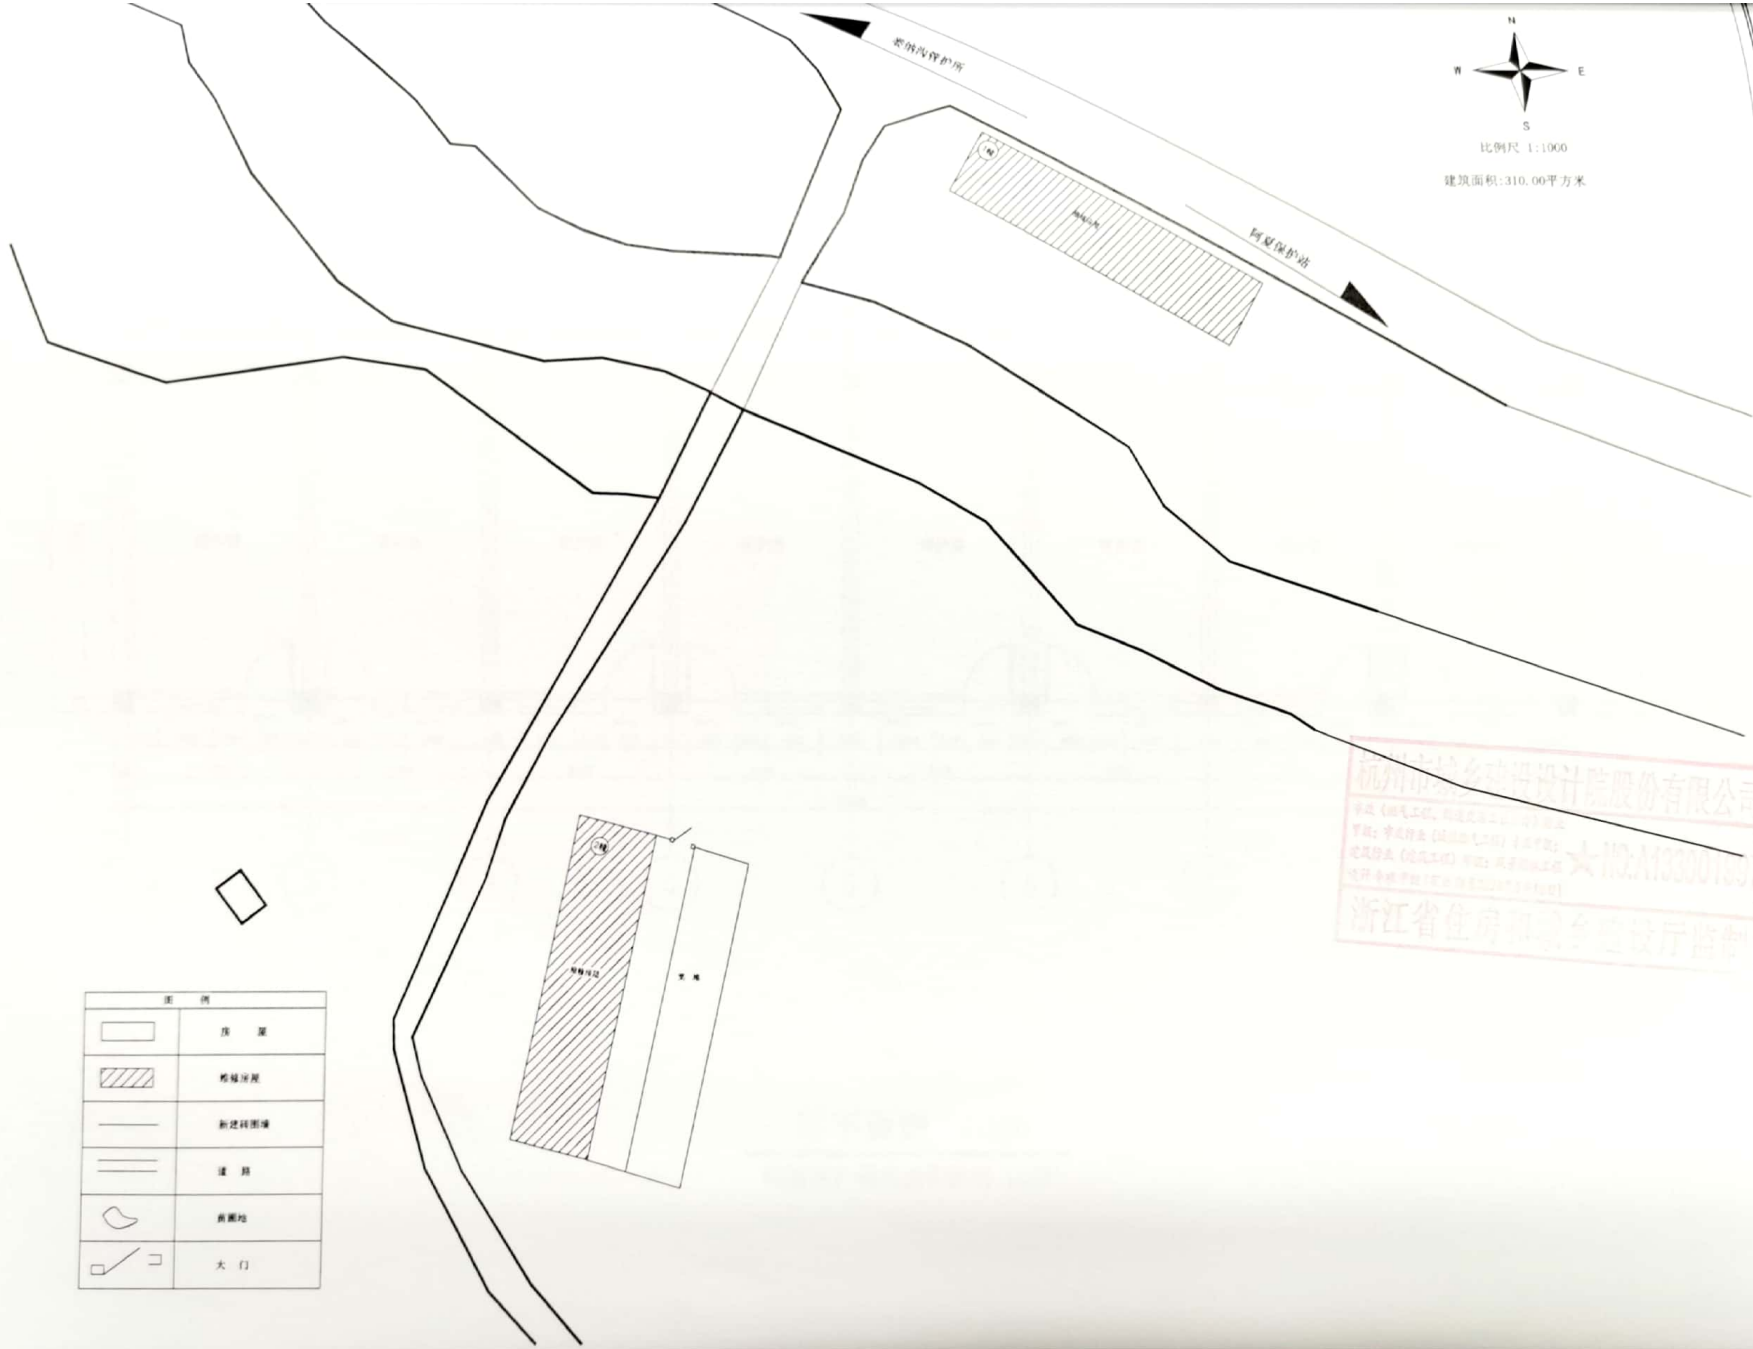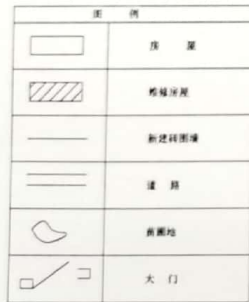

建筑面积:310.00平方米

绍兴市城乡规划设计院股份有限公司
 地址：绍兴市越城区
 电话：0576-88888888
 绍兴市住房和城乡建设局
 绍兴市住房和城乡建设局

建设单位	
00003	宁波市白鹿江阿育王庙 自然保护区管护中心
工程名称	
NAME / PROJECT	2024年生态建设国家自然保护地提升 工程(宁波市阿育王庙保护区大佛 岩自然保护地提升项目)
设计单位	
CO-OPERATE WITH	绍兴市城乡建设设计研究院 有限公司
审定	
REVIEWED BY	毛惠良
审核	
APPROVED	魏善妙
项目负责人	
PROJECT MANAGER	徐日青
专业负责人	
SPECIAL LINE RESPONSIBLE	徐善妙
设计	
CHIEF DESIGNER	尹虎杰
制图	
DESIGNER	尹虎杰

图名 PROJECT No.	
阿夏保护站大板 管护所位置图	
设计号	
设计阶段	实施方案
专业	
DISCIPLINE	
比例	
SCALE	
日期	2023年12月
DATE	
图号	03
DRAWING No.	


出題者
姓名 考號

校对人/日期
审核人/日期

校对人/日期
审核人/日期


校对人/日期
审核人/日期

工程名称
工程地点
工程规模
工程内容

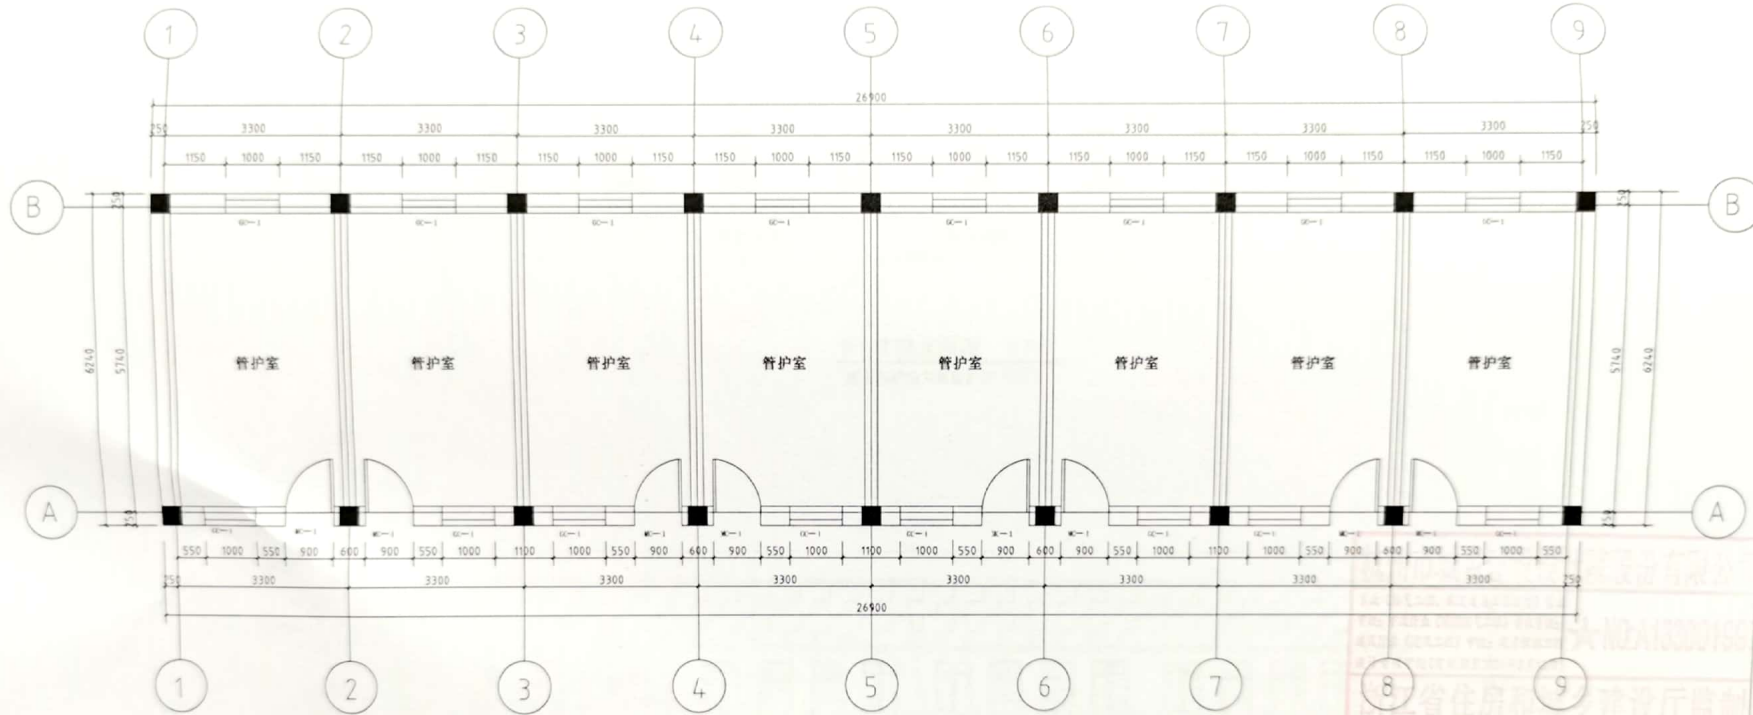


一层平面图 1:100
阿夏保护站大板管护所 (1幢)

建设单位	甘孜白夹江阿夏保护中心
项目名称	阿夏保护中心管护所
设计单位	杭州城市建筑设计院股份有限公司
设计人	尹虎杰
审核人	毛惠良
项目负责	徐日青
专业负责人	魏春妙
设计	尹虎杰
制图	尹虎杰
图名	一层平面图
设计号	
设计阶段	实施方案
专业	
比例	
日期	2023年12月
图号	04

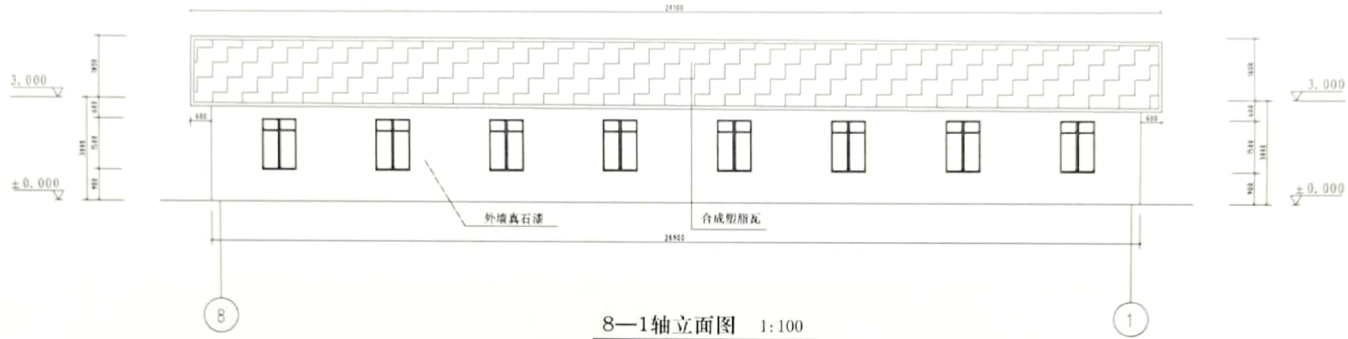

8—1轴立面图 1:100
阿夏保护站大板管护所 (1幢)

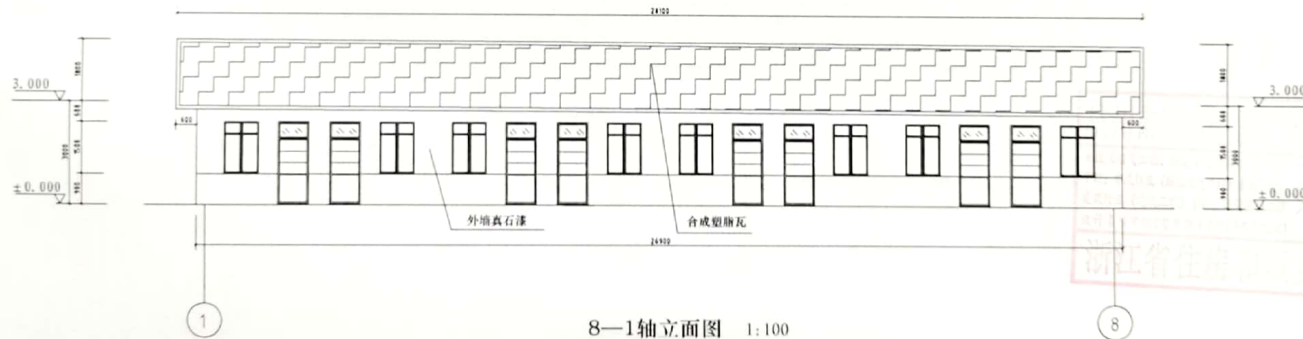

8—1轴立面图 1:100
阿夏保护站大板管护所 (1幢)

建设单位	甘肃白龙江阿夏自然保护中心
工程名称	2023年度阿夏自然保护中心阿夏保护站大板管护所新建项目
设计单位	绍兴市城乡建筑设计院股份有限公司
审核	毛惠良
审核	魏春妙
项目负责人	徐日青
专业负责人	魏春妙
设计	尹虎杰
制图	尹虎杰

图名	1—8轴立面图
图号	8—1轴立面图

设计号	PROJECT NO.
设计阶段	实施方案
专业	ARCHITECTURE
比例	SCALE
日期	2023年12月
图号	05

审核人	毛惠良
-----	-----


设计人/日期
2023.12.26

设计人/日期
2023.12.26

设计人/日期
2023.12.26

设计人/日期
2023.12.26

设计人/日期
2023.12.26

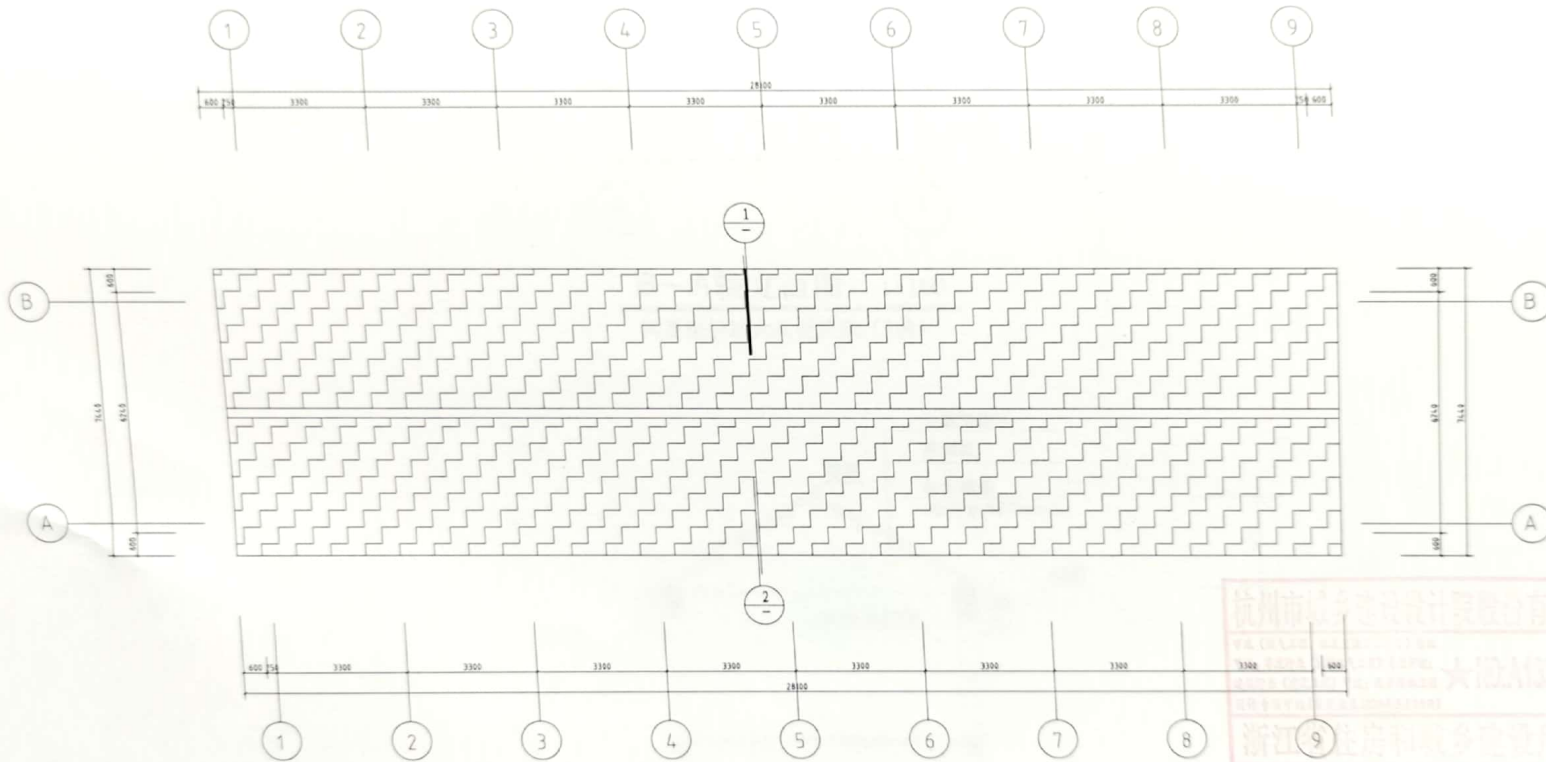

合成树脂瓦屋面布置图 1:100

阿夏保护站大板管护所 (1幢)

建设单位
甘肅白龙江阿夏省级
自然保护区管护中心
工程名称
2023年度阿夏省级自然保护区管护中心大板管护所大板管护所修缮工程
设计单位
绍兴市城乡规划设计院股份
有限公司

审定
毛惠良

审核
魏春妙

项目负责人
徐日青

专业负责人
魏春妙

设计
尹虎杰

制图
尹虎杰

设计人/日期
2023.12.26

设计人/日期
2023.12.26

校对人/日期
2023.10.20

校对人/日期
2023.10.20



校对人/日期
2023.10.20

1. 本图按原设计图比例，不得放大。

2. 本图按原设计图比例，不得放大。

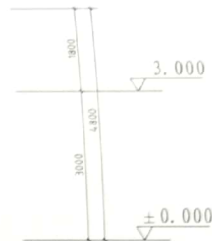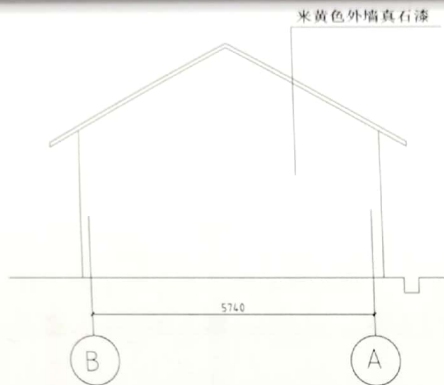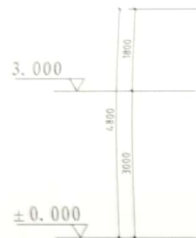

B—A轴立面图 1:100
阿夏保护站大板管护所 (1幢)

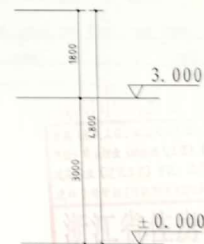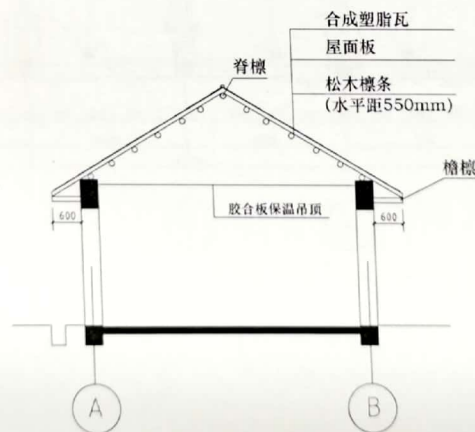

A—B剖面图 1:100
阿夏保护站大板管护所 (1幢)

建设单位
设计单位
项目名称
2024年阿夏保护站大板管护所
阿夏保护站大板管护所
阿夏保护站大板管护所

设计单位
设计人/日期
2023.10.20

审定
毛惠良

审核
魏春妙

项目负责人
徐日青

专业负责人
魏春妙


设计
尹虎杰

制图
尹虎杰

图名
B—A轴立面图
A—B剖面图

设计号
设计阶段
实施阶段
专业
比例
日期
2023.12.10
图号
07

审核
2023.10.20

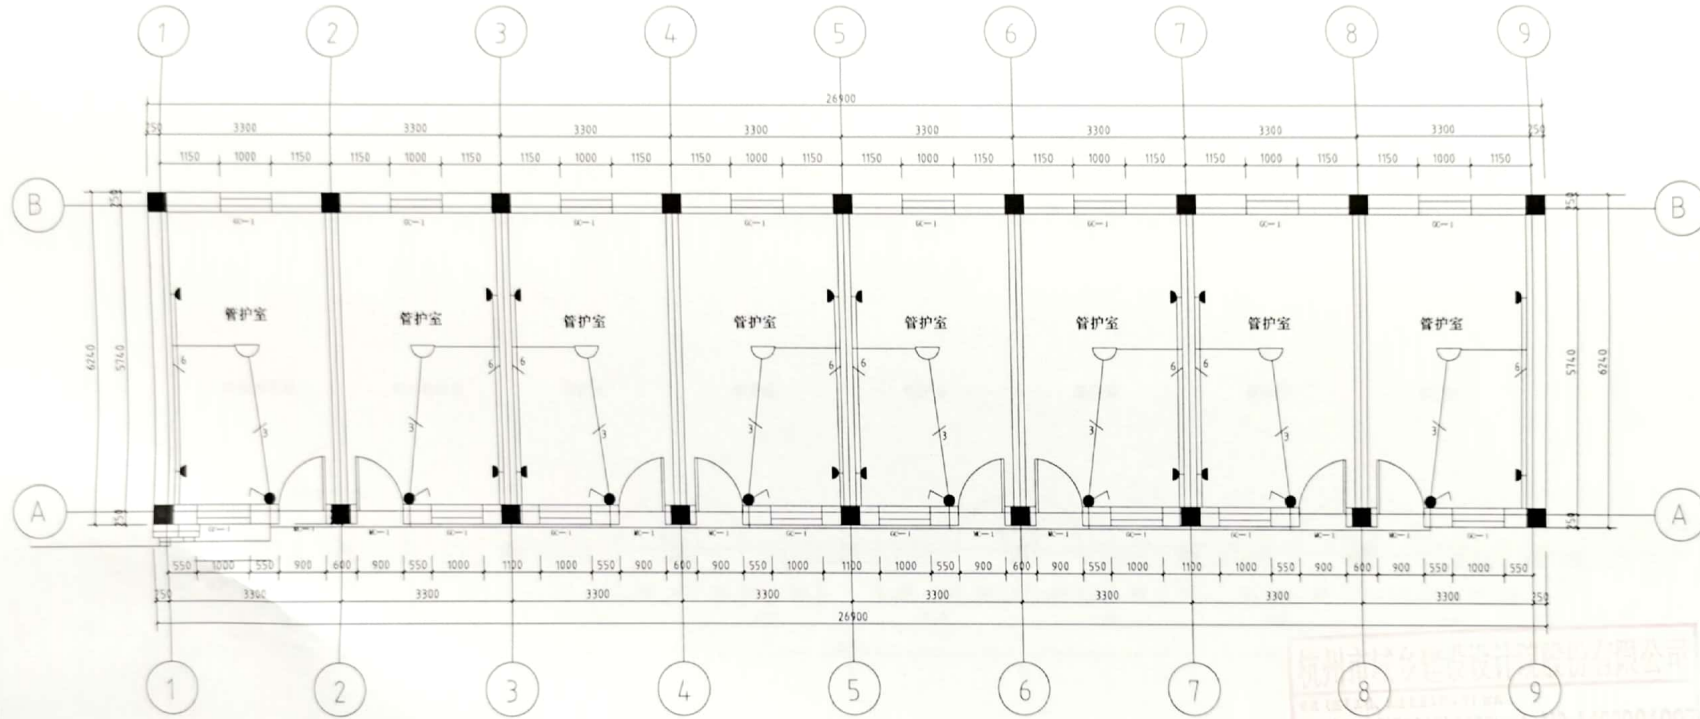

一层电器平面图 1:100

阿夏保护站大板管护所(1幢)

建设单位	杭州白龙江阿夏保护站
设计单位	杭州白龙江阿夏保护站
设计日期	2023.12.12
设计阶段	初步设计
设计人	尹虎杰
审核人	尹虎杰
项目负责	修日青
专业负责人	尹虎杰
设计	尹虎杰
制图	尹虎杰

图名	一层电器平面图
----	---------

设计号	PROJECT No.
设计阶段	实施方案
专业	DISCIPLINE
比例	SCALE
日期	2023.12.12
图号	08

审核人	审核人
-----	-----


杭州白龙江阿夏保护站设计有限公司
地址: 浙江省杭州市西湖区...
电话: 0571-88888888
浙江省住房和城乡建设厅监制

编制人/日期
2023.12.09

审核人/日期
2023.12.09

项目/日期
2023.12.09

工程名称/日期
2023.12.09

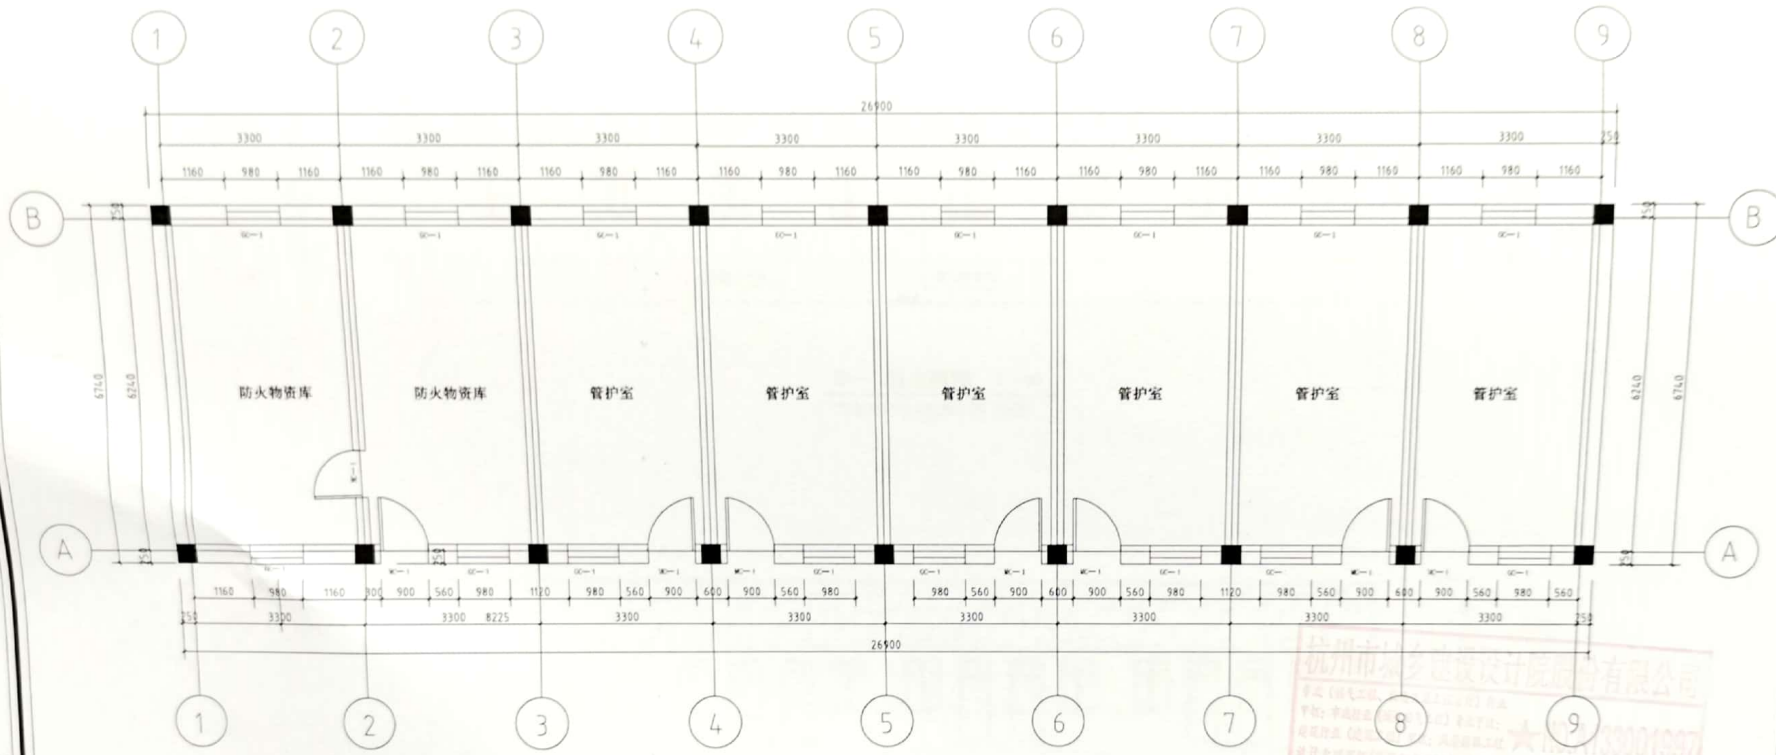

一层平面图 1:100
阿夏保护站大板管护所(2幢)

建设单位	甘肅白龙江阿夏保護站
工程名称	自然保护站管护中心
设计单位	2023年白龙江阿夏保护站管护中心阿夏保护站大板管护所新建项目
设计单位	SHANGHAI CITY
设计单位	杭州绿城建设设计股份有限公司
审定	毛惠良
审核	魏春妙
项目负责人	徐日青
专业负责人	魏春妙
设计	尹虎杰
制图	尹虎杰

一层平面图

设计号	PROJECT NO.
设计阶段	实施方案
专业	DISCIPLINE
比例	SCALE
日期	2023年12月
图号	09
图名	09


杭州绿城建设设计股份有限公司
浙江省住房和城乡建设厅监制

设计人: 日期:


审核人: 日期:

审核人: 日期:

审核人: 日期:

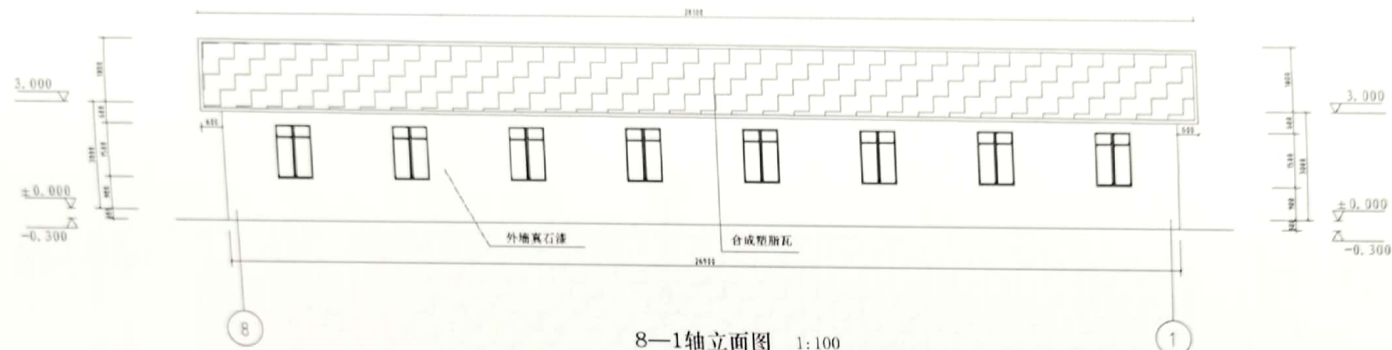

8—1轴立面图 1:100
阿夏保护站大板管护所 (2幢)

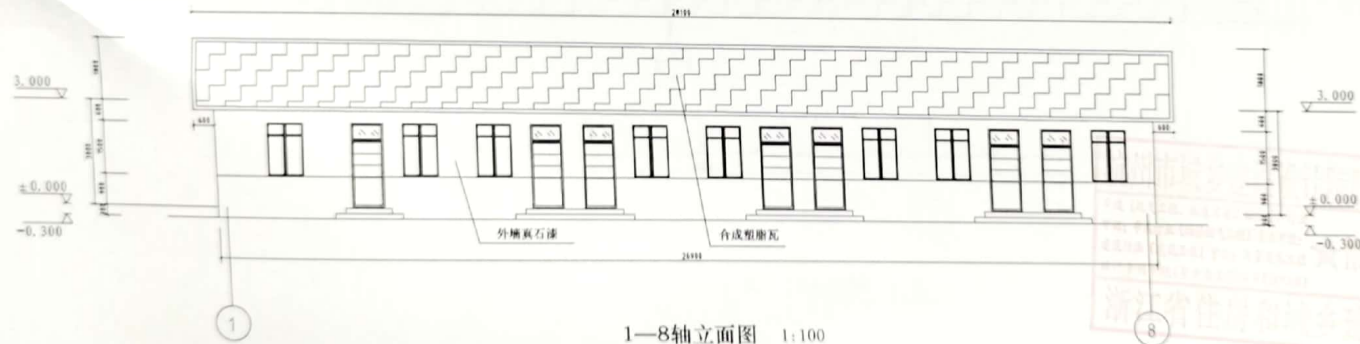


1—8轴立面图 1:100
阿夏保护站大板管护所 (2幢)

设计单位	设计人
设计日期	设计日期
设计阶段	设计阶段
专业	专业
比例	比例
日期	日期
图号	图号
审核人	审核人
审核日期	审核日期

图名	图名
8—1轴立面图	8—1轴立面图
1—8轴立面图	1—8轴立面图
设计号	设计号
设计阶段	设计阶段
专业	专业
比例	比例
日期	日期
图号	图号
审核人	审核人
审核日期	审核日期

设计单位	设计人
设计日期	设计日期
设计阶段	设计阶段
专业	专业
比例	比例
日期	日期
图号	图号
审核人	审核人
审核日期	审核日期

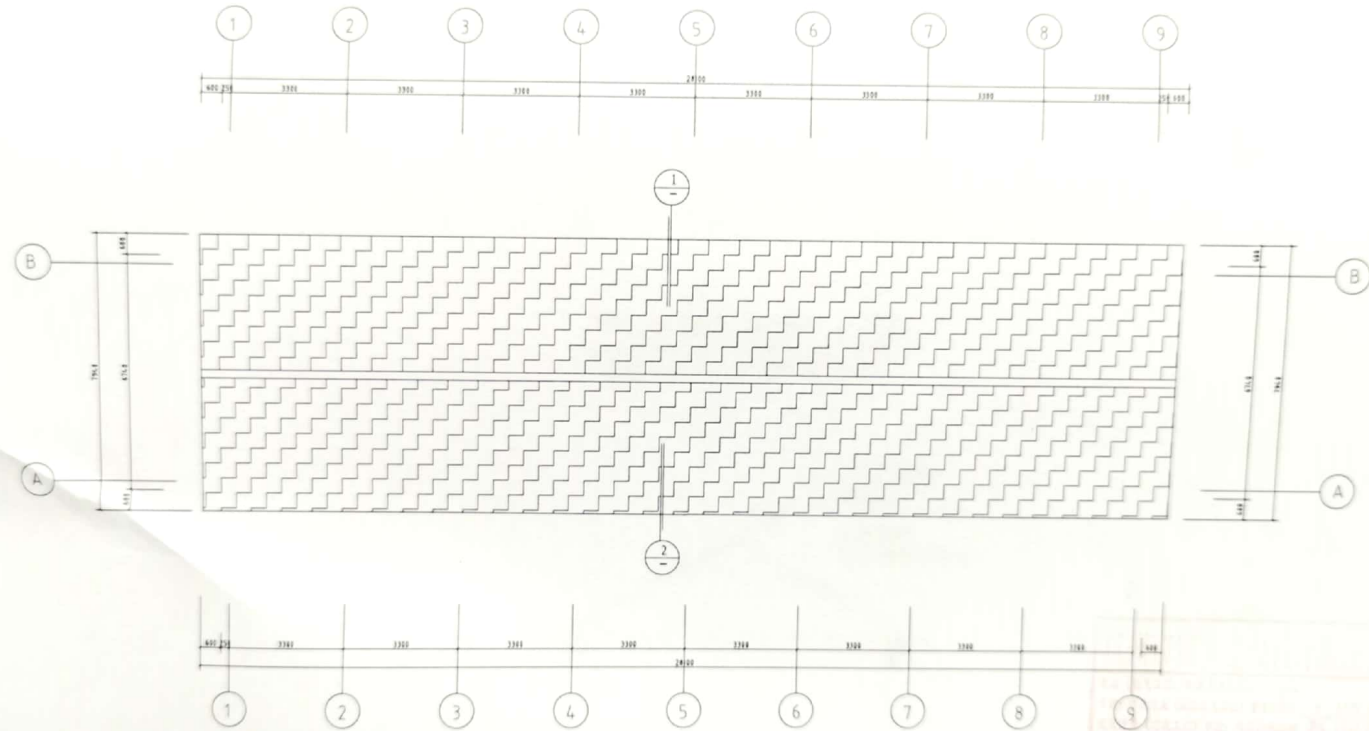

合成树脂瓦屋面布置图 1:100
阿夏保护站大板管护所 (2幢)

建设单位
OWNER
甘肅省定西阿夏自然保護區管理中心
工程名称
NAME OF PROJECT
2023年定西市阿夏自然保護區管理
中心阿夏保护站大板管护所
房屋修缮改造项目

设计单位
CO-OPERATED WITH
杭州城市设计研究院
有限公司

审定
APPROVED
毛惠良

审核
APPROVED
魏嘉妙

项目负责人
PROJECT MANAGER
徐丹青

专业负责人
DISCIPLINE RESPONSIBLE
魏嘉妙


设计
DATE DESIGNER
尹虎杰

制图
DATE
尹虎杰


图名
PROJECT No.
合成树脂瓦屋面
布置图

设计号
PROJECT No.
设计阶段
实施阶段
专业
DISCIPLINE
比例
SCALE
日期
DATE
2023年12月
图号
DRAW No.
11

制图
DRAW THE DATE

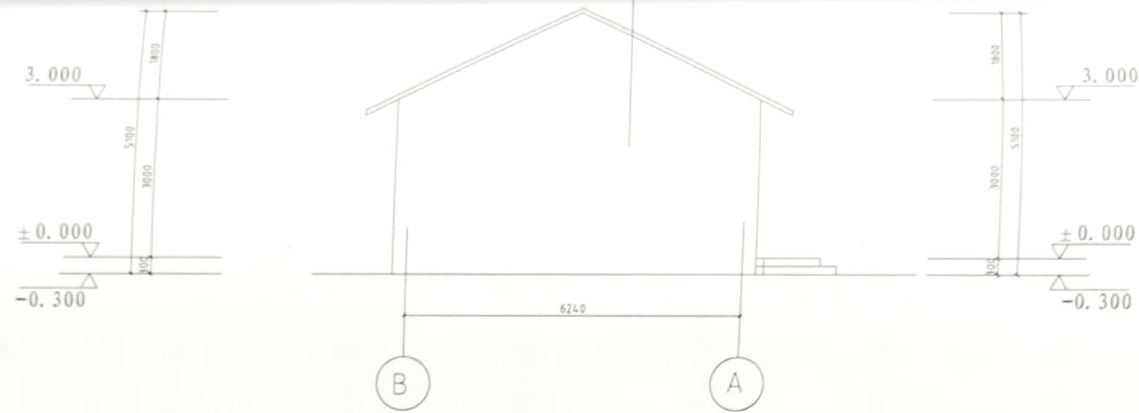

B—A轴立面图 1:100
阿夏保护站大板管护所 (2幢)

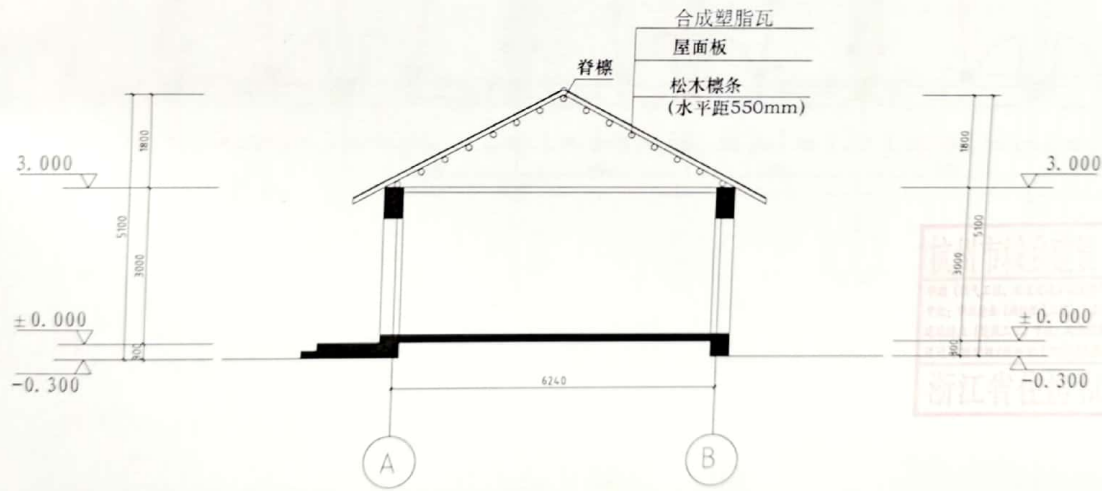

A—B轴立面图 1:100
阿夏保护站大板管护所 (2幢)

建设单位	甘肅白龙江阿夏自然保护中心
工程名称	阿夏自然保护中心阿夏管护所
设计单位	杭州城市建筑设计研究院有限公司
审定	毛惠良
审核	魏善妙
项目负责人	徐日青
专业负责人	魏善妙
设计	尹虎杰
制图	尹虎杰

图名
PROJECT No.
B—A轴立面图
A—B轴立面图

设计号	PROJECT No.
设计阶段	实施方案
专业	DISCIPLINE
比例	SCALE
日期	2023年12月
图号	12

图例

一层电器平面图 1:100

阿夏保护站大板管护所 (2幢)

[illegible]

实施方案设计概算签署页

项目名称	2024 年欠发达国有林场巩固提升阿夏管护中心阿夏保护站大板管护所维修改造建设项目	建设地址	甘肃白龙江阿夏省级自然保护区管护中心阿夏保护站大板管护所
建设内容	维修管护用房 2 幢 16 间 310 平方米，地面，内外墙，门窗，屋面拆除及改造；电气线路改造等。		
建设单位	甘肃白龙江阿夏省级自然保护区管护中心		
编制单位		编制日期	2023 年 12 月
报审概算造价	陆拾玖万陆仟元整	小写	69.60 万元
建设单位（盖章）：		编制单位（盖章）：	
		法定代表人（签字盖章）：	
法定代表人（签字盖章）：		编制人（签字盖章） 	
		审核人（签字盖章） 	




附件：4

2024 年欠发达国有林场巩固提升阿夏管护中心阿夏保护站大板管护 所维修改造建设项目

概 算 书

(实施方案)

编制单位：

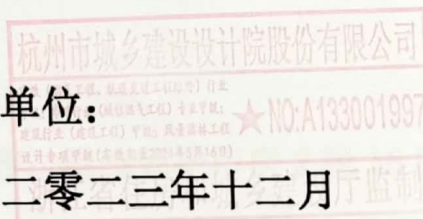

二零二三年十二月

概算编制说明

一、工程名称

2024 年欠发达国有林场巩固提升阿夏管护中心阿夏保护站大板管护所维修改造建设项目

二、编制依据及编制原则：

- 1、本概算依据《2024 年欠发达国有林场巩固提升阿夏管护中心阿夏保护站大板管护所维修改造建设项目》实施方案设计内容及相关说明进行编制的。本项目取费按三类取费；价差采用《迭部县 2023 年 7-12 月建设工程综合材料市场指导价》；
- 2、工程设计费按计价格（2002）10 号文；
- 3、造价咨询费按甘发改服务（2014）1140 号文；
- 4、《甘肃省建筑工程概算定额 2015》、2013《甘肃省建筑与装饰预算定额》、《甘肃省建筑抗震加固工程预算定额》（2010）。

三、建设内容：

阿夏保护站大板管护所维修改造建设内容：维修管护用房 2 幢 16 间 310 平方米，地面，内外墙，门窗，屋面拆除及改造；电气线路改造等。

(1)、屋面塑脂瓦面积 490.63 平方米；(2)、铝合金隔热断桥窗 32 樘，规格 1.5×1.0 米；(3)、防盗门 16 樘，规格 2.4×0.9 米；(4)、外墙粉刷真石漆面积 476.09 平方米；(5)、内墙粉刷面积 873.6 平方米；(6)、地面陶瓷地砖面积 297.6 平方米；(7)、输电线路及照明改造 16 间等。

四、资金来源及投资方式：

资金来源：中央财政衔接推进乡村振兴补助资金。概算总投资 69.60 万元。(1) 工程直接费：65.00 万元；其中 1：拆除工程 9.58 万元；2：维修改造工程 55.42 万元；(2) 工程建设其他费用：4.60 万元, 单位自筹（包括：方案设计费，方案评审费、招标代理费、工程审核费、财务审计费等费用）。

五、投资分析：

投资分析表

序号	名称	投资额（万元）	占投资比例（%）	备注
一	工程直接费	65.00	93.39	
1	拆除工程	9.58	13.76	
2	维修改造工程	55.42	79.63	

二	工程建设其他费	4.60	6.61	包括：设计费，方案评审费， 招标代理费，工程审核费， 财务审计费等费用，单位自 筹。
三	概算总投资	69.60	100	

工程名称:2024年欠发达国有林场巩固提升阿夏管护中心阿夏保护站大板管护所维修改造建设项目

(单位:万元)

编制日期: 年 月 日

工程概算书

工程名称: 拆除工程

建筑面积 310 平方米

工程造价 95,781.07 元

建设单位

编制单位

编制日期:

单位工程费用计算表

工程名称: 拆除工程

序号	名称	费用代号	费率(%)	取费基数	金额	备注
一	分部分项工程费及定额措施项目费	A		A1+A2+A3+A4+A5		
	人工费	A1		RGF	40477.62	
	材料费	A2		CLF	37406.41	
	机械费	A3		JXF	3	
	主材费	A4		ZCF	3068.21	
	设备费	A5		SBF		
二	综合费用	B	58.33	A1+A3	23608.85	一类工程: 70.65%; 二类工程: 64.00%; 三类工程: 58.33%;
三	价差调整	C		C1 + C2 + C3	19312.47	
	人工费调整	C1		RGJC	19312.47	
	材料价差	C2		C21 + C22		
	其中: 实物法材料价差	C21		CLJC		
	其中: 系数法材料价差	C22	0	CLF+ZCF+SBF		
	机械费调整	C3	0	JXF		
四	规费	D	25.21	A1	9430.16	
五	税金	E	3.18	A + B + C+ D	2951.97	
六	概算工程造价	F		A + B + C + D + E	95781.07	

法定代表人:

编制单位(盖章):

编制日期:

工程概算书

工程名称:

维修改造工程

建筑面积

310

平方米

工程造价

554,218.93

元

建设单位

编制单位

编制日期:

单位工程费用计算表

工程名称: 维修改造工程

第 1 页 共 1 页

序号	名称	费用代号	费率(%)	取费基数	金额	备注
一	分部分项工程费及定额措施项目费	A		$A1+A2+A3+A4+A5$	309912.33	
	人工费	A1		RGF	72382.58	
	材料费	A2		CLF	260380.17	
	机械费	A3		JXF	2781.43	
	主材费	A4		ZCF	21368.15	
	设备费	A5		SBF		
二	综合费用	B	58.33	$A1+A3$	43843.17	一类工程: 70.65%; 二类工程: 64.00%; 三类工程: 58.33%;
三	价差调整	C		$C1 + C2 + C3$	119583.33	
	人工费调整	C1		RGJC	40646.18	
	材料价差	C2		$C21 + C22$	78937.15	
	其中: 实物法材料价差	C21		CLJC	78937.15	
	其中: 系数法材料价差	C22	0	$CLF+ZCF+SBF$		
	机械费调整	C3	0	JXF		
四	规费	D	25.21	A1	18247.65	
五	税金	E	3.18	$A + B + C + D$	15632.45	
六	概算工程造价	F		$A + B + C + D + E$	554218.93	

法定代表人:

编制单位(盖章):

编制日期: